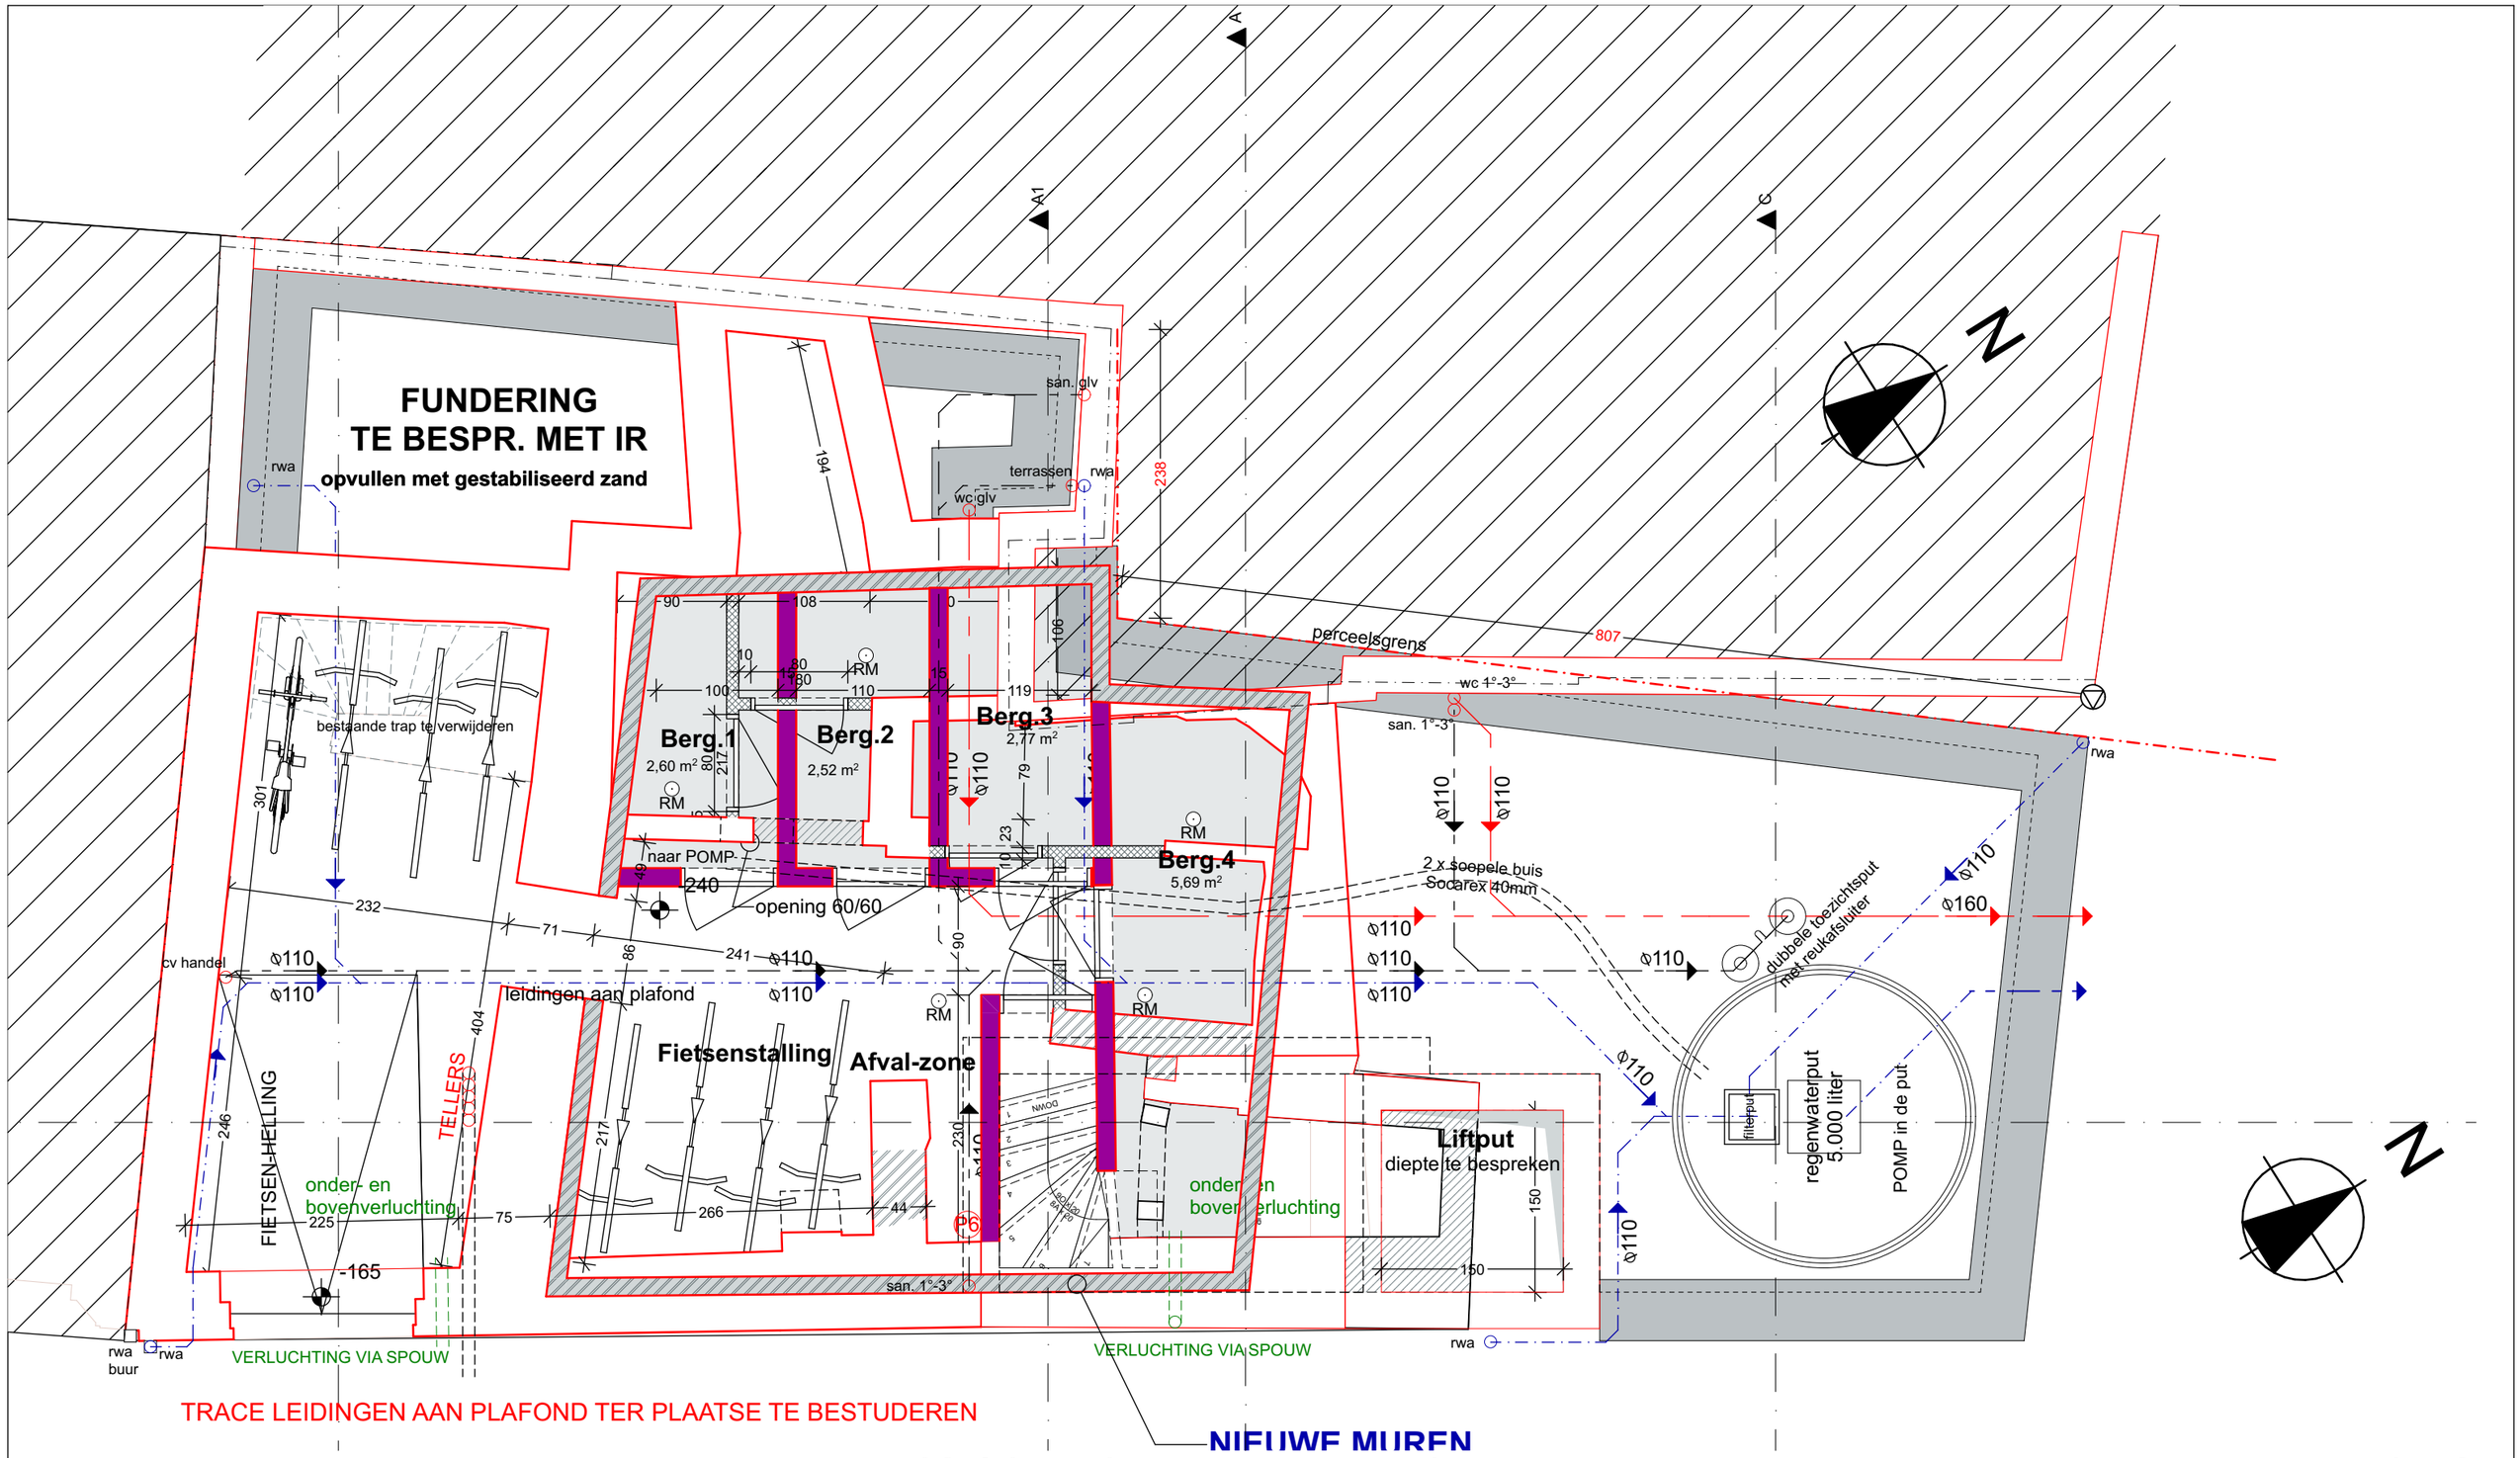

Kelder nieuwe toestand

1:50

P-20210015 HERBOUWEN MEERGEZINSWONING : HERBOUWEN MEERGEZINSWONING + handelsruimte			31/08/2024
Markt 38 9500 Geraardsbergen #Site Name	inhoud: **nieuwe toestand - P, -1. - Fundering** layoutnummer: **04**	opdrachtgever:	**HMI bv - zaakv Timothy Hubert** Veldekensdreef 55 - 9500 Geraardsbergen