


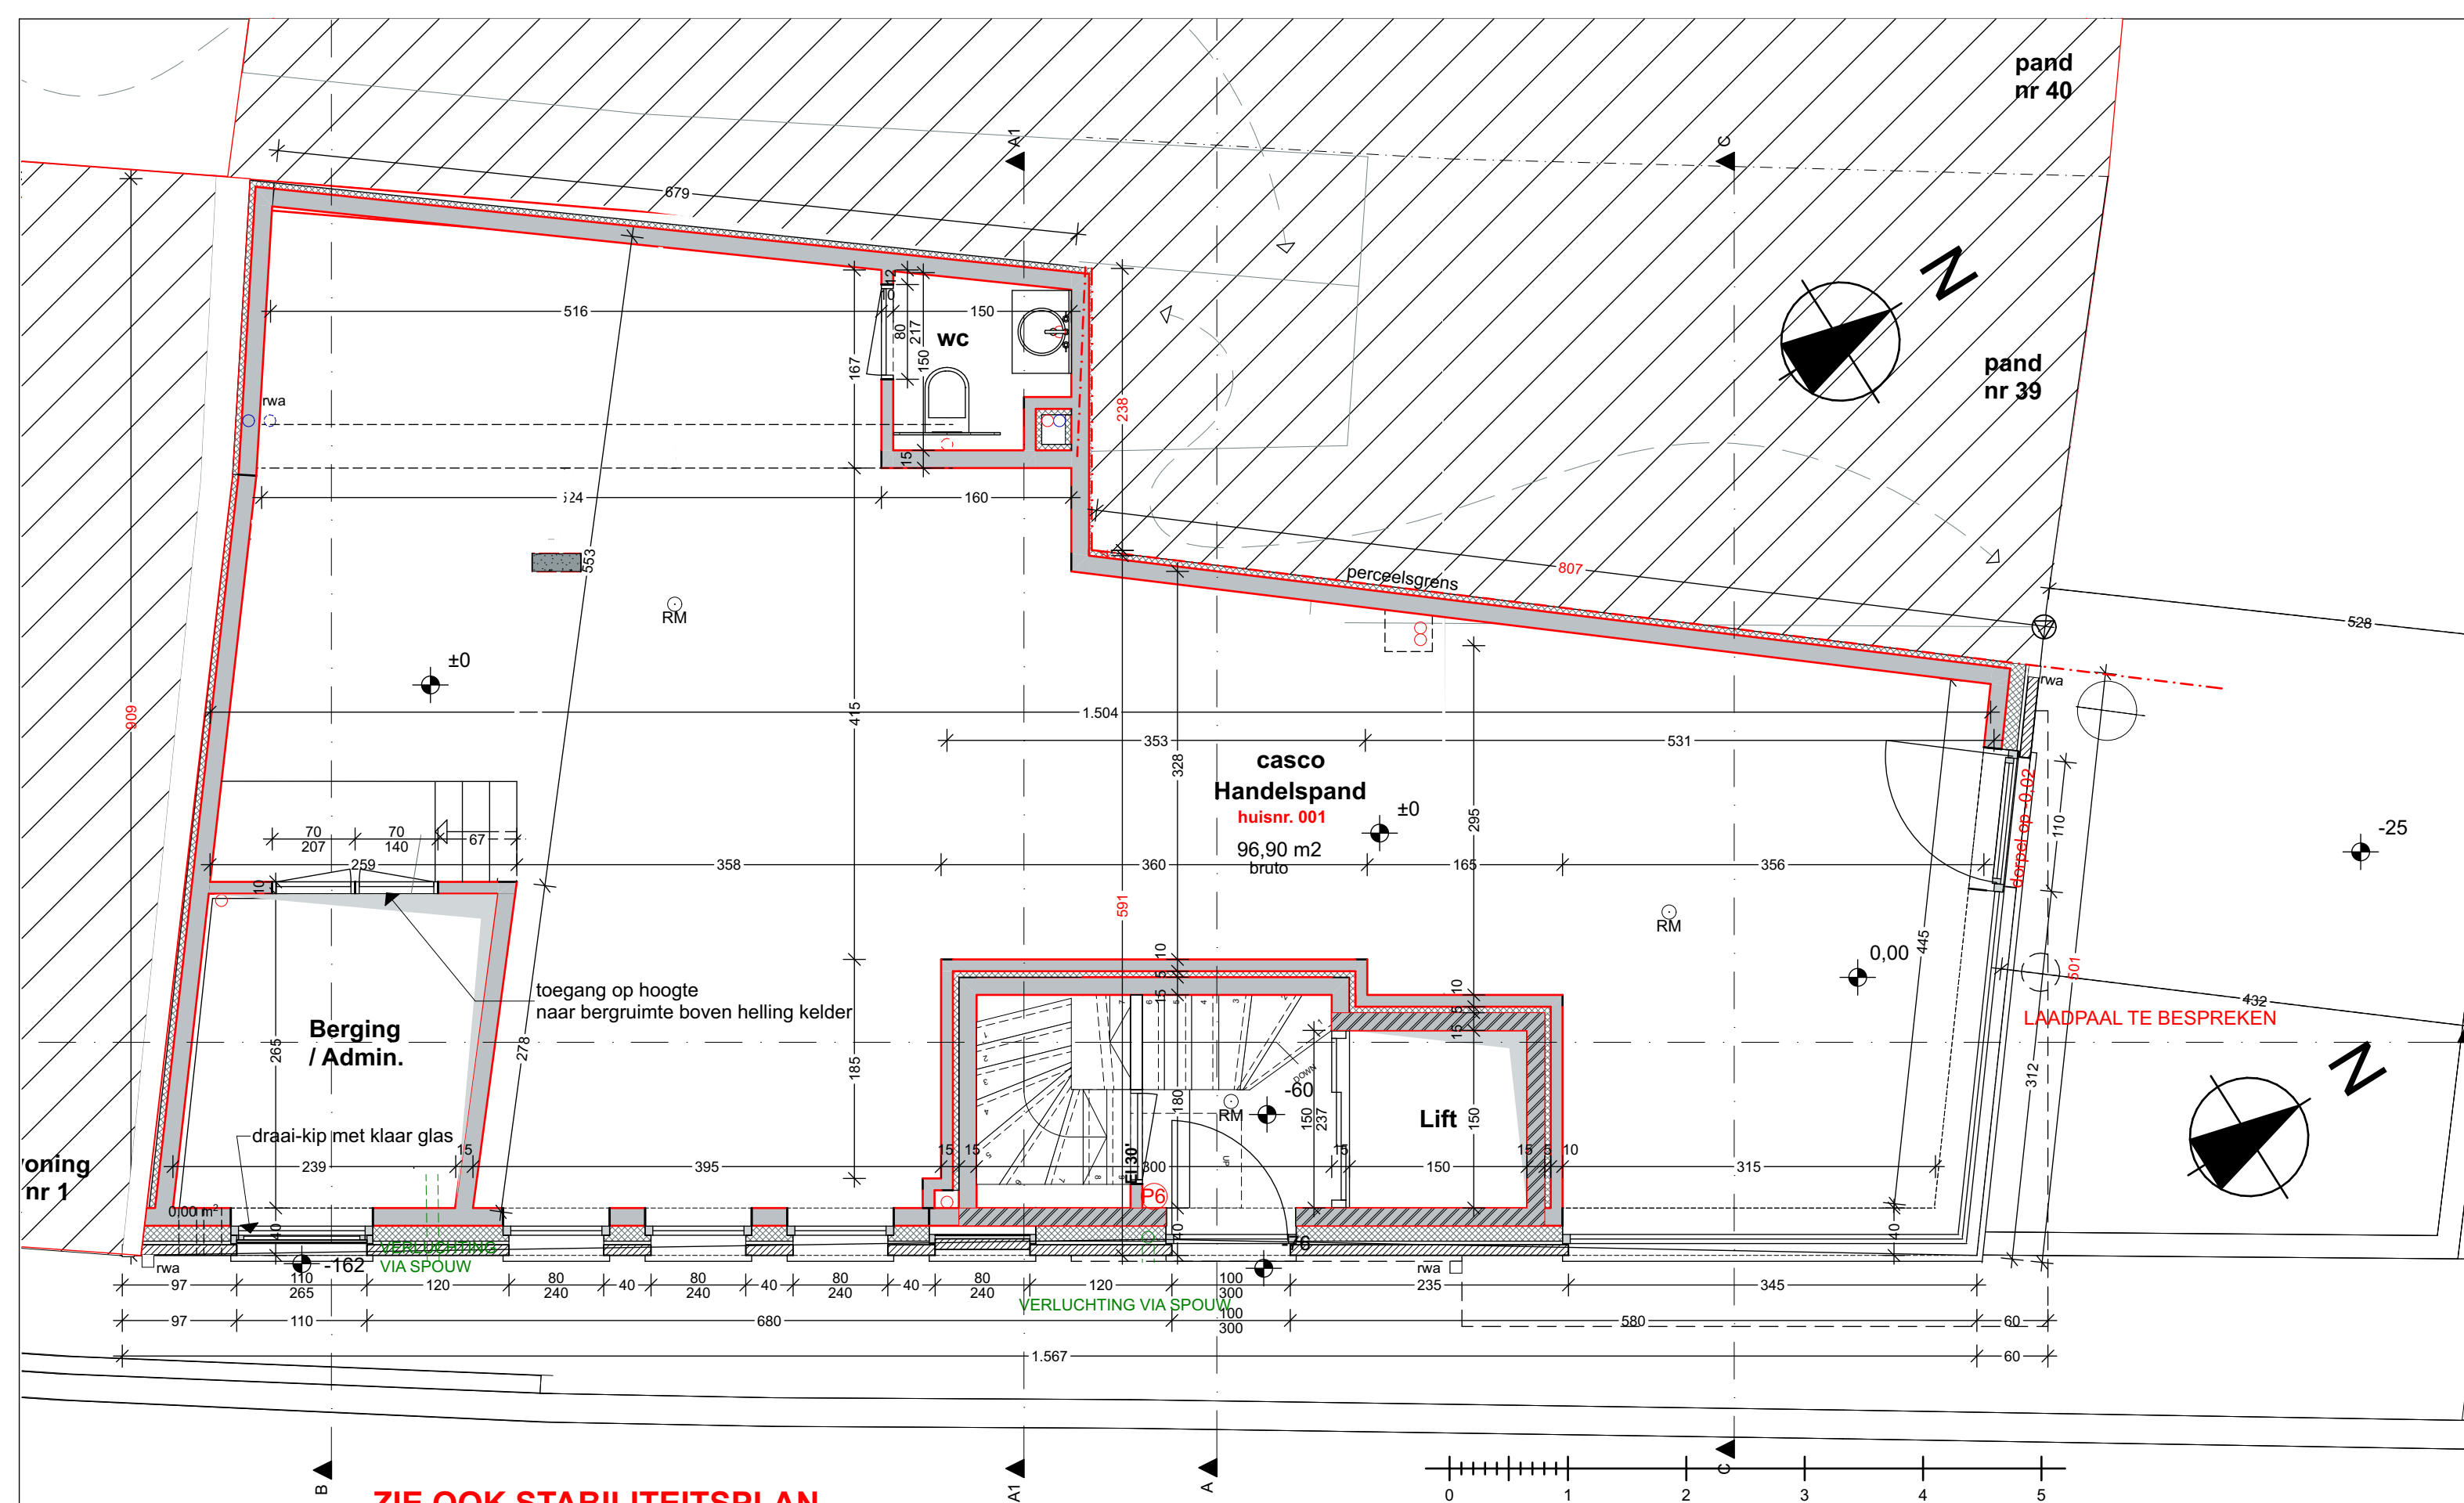

ZIE OOK STABILITEITSPLAN

P-20210015 HERBOUWEN MEERGEZINSWONING : HERBOUWEN MEERGEZINSWONING + handelsruimte

31/08/2024

Markt 38
9500 Geraardsbergen
#Site Name


inhoud: **nieuwe toestand - P - Gelijkvloers**
layoutnummer: **05**

opdrachtgever:

HMI bv - zaakv Timothy Hubert

Veldekensdreef 55 - 9500 Geraardsbergen

BUIZEMONTSTRAAT

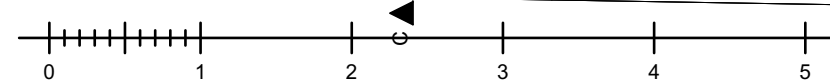

+ + + + + + + + + + **perceelsgrens ons voorstel**

-----perceelsgrens voorstel buur