


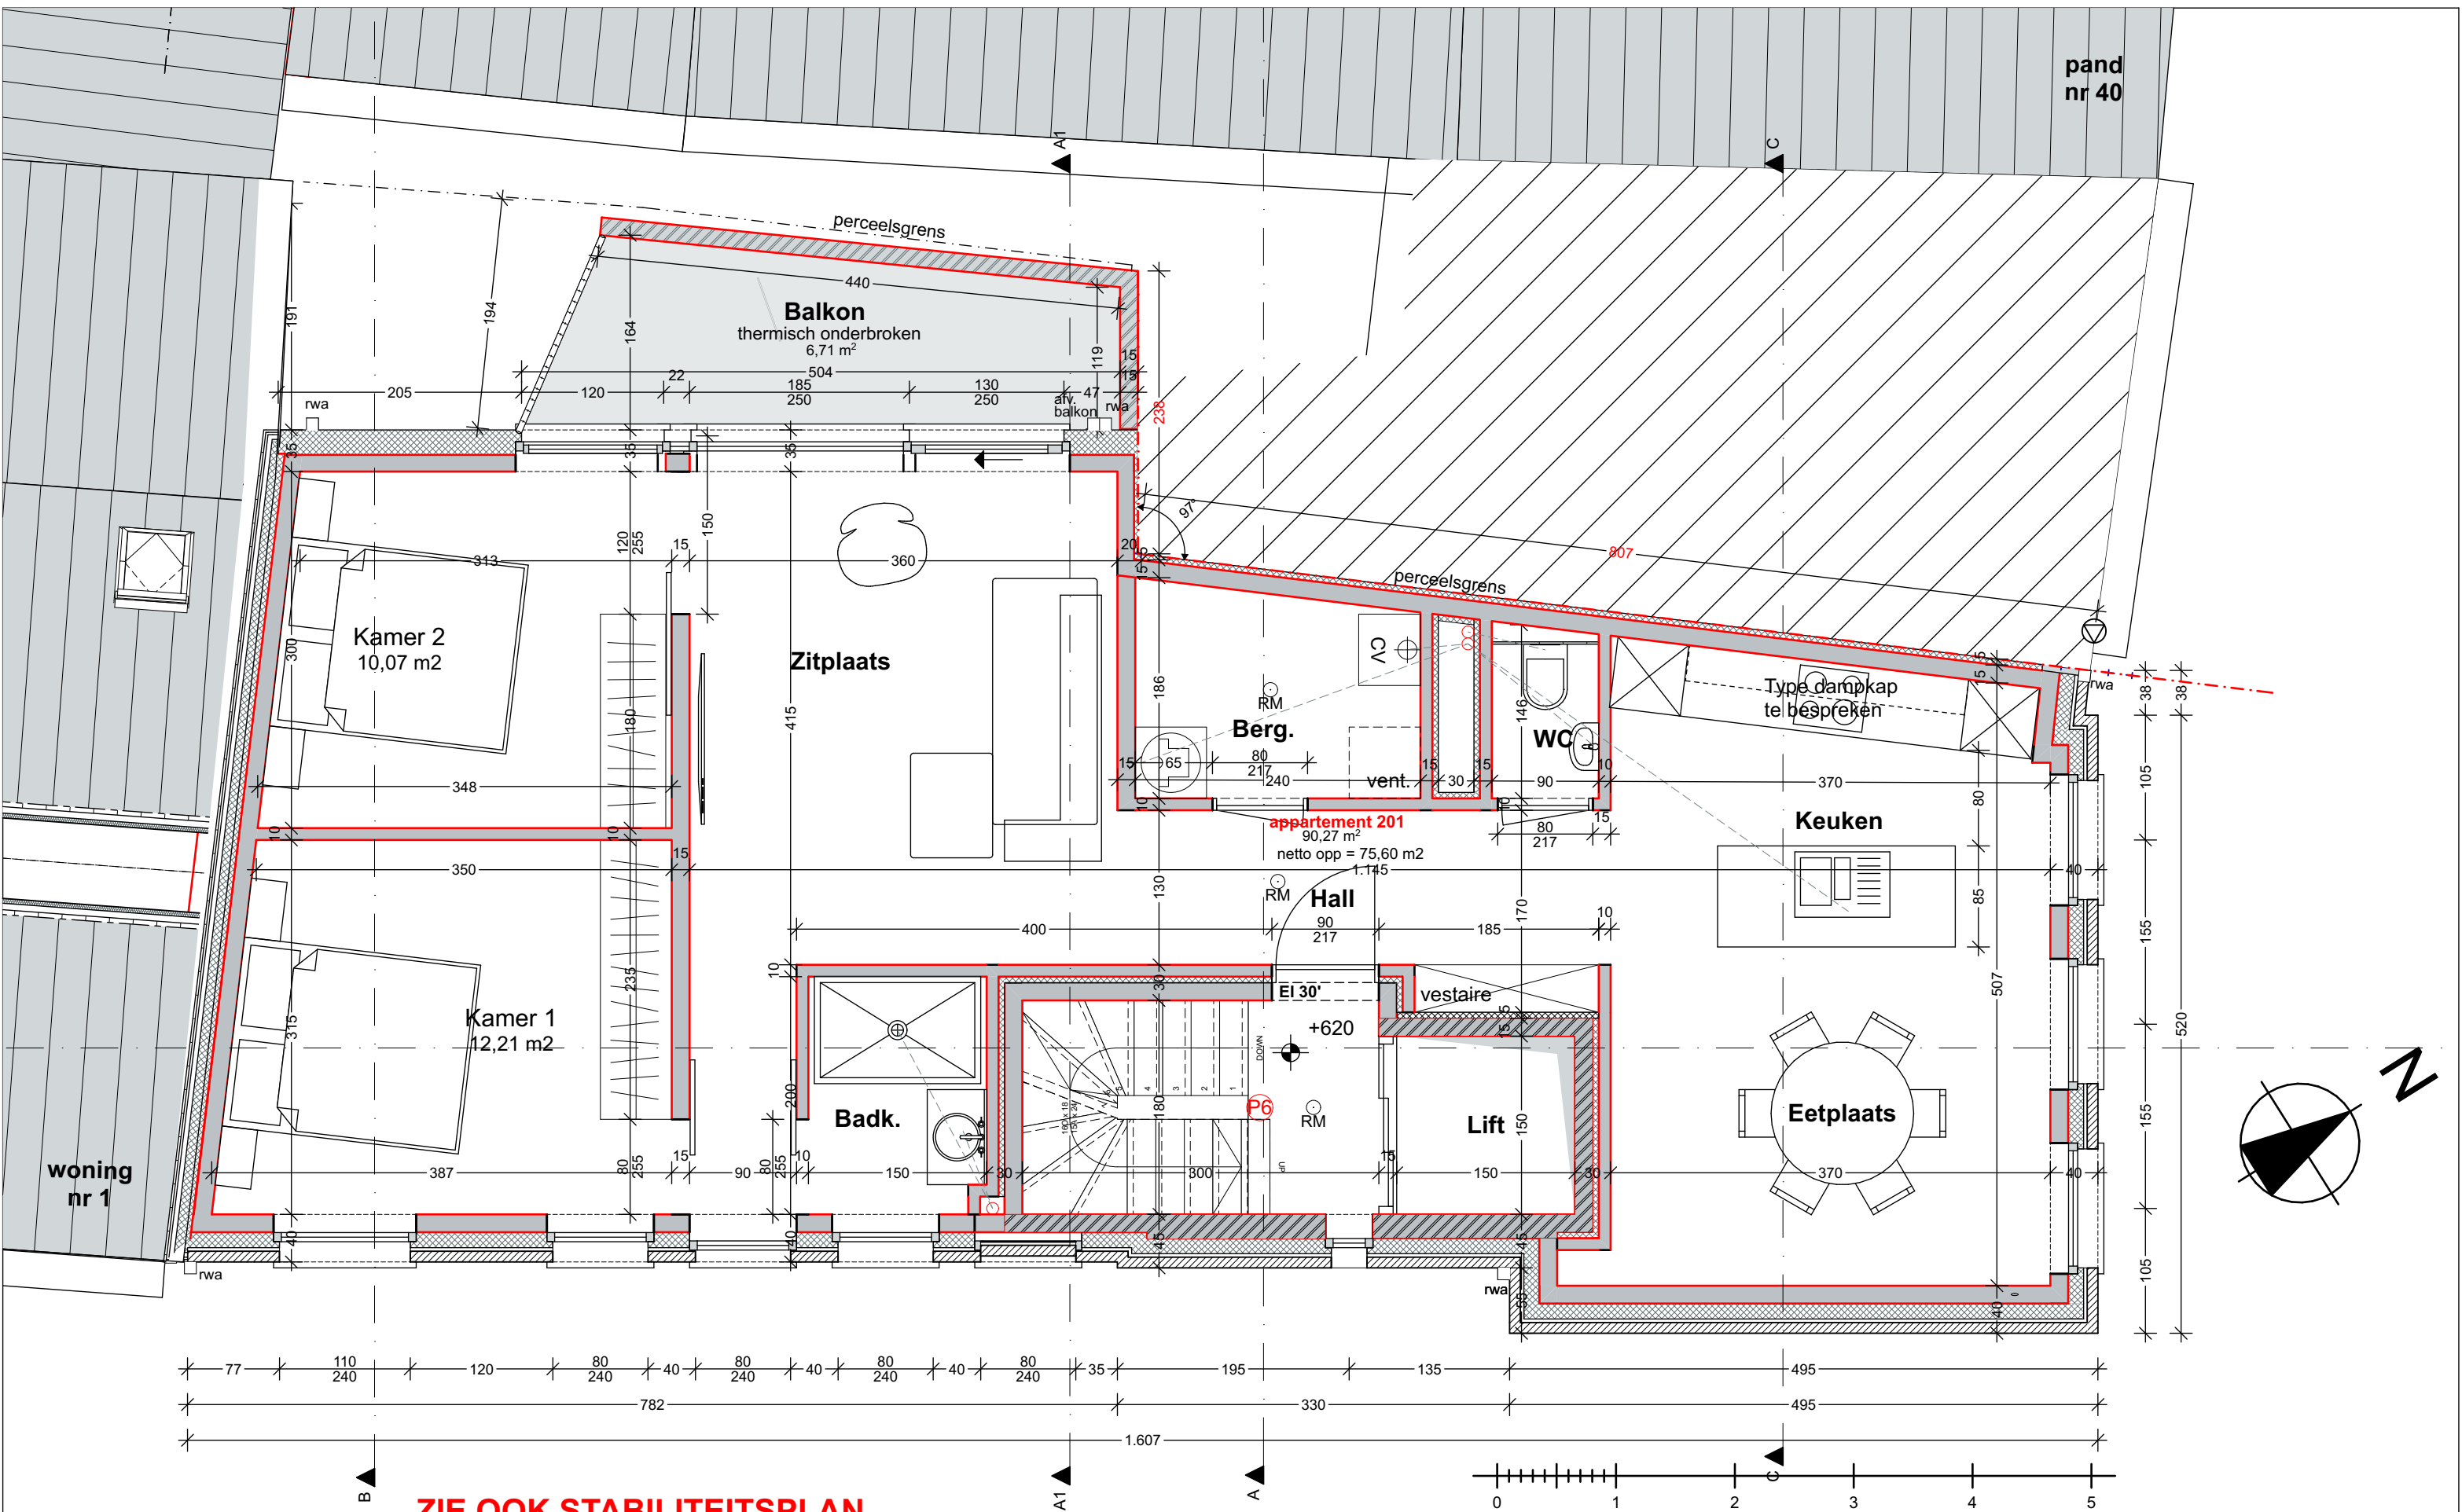

ZIE OOK STABILITEITSPLAN

P-20210015 HERBOUWEN MEERGEZINSWONING : HERBOUWEN MEERGEZINSWONING + handelsruimte

31/08/2024

Markt 38
9500 Geraardsbergen
#Site Name

inhoud: **nieuwe toestand - P - 2de verdieping**
layoutnummer: **07**

opdrachtgever: **HMI bv - zaakv Timothy Hubert**
Veldekensdreef 55 - 9500 Geraardsbergen