


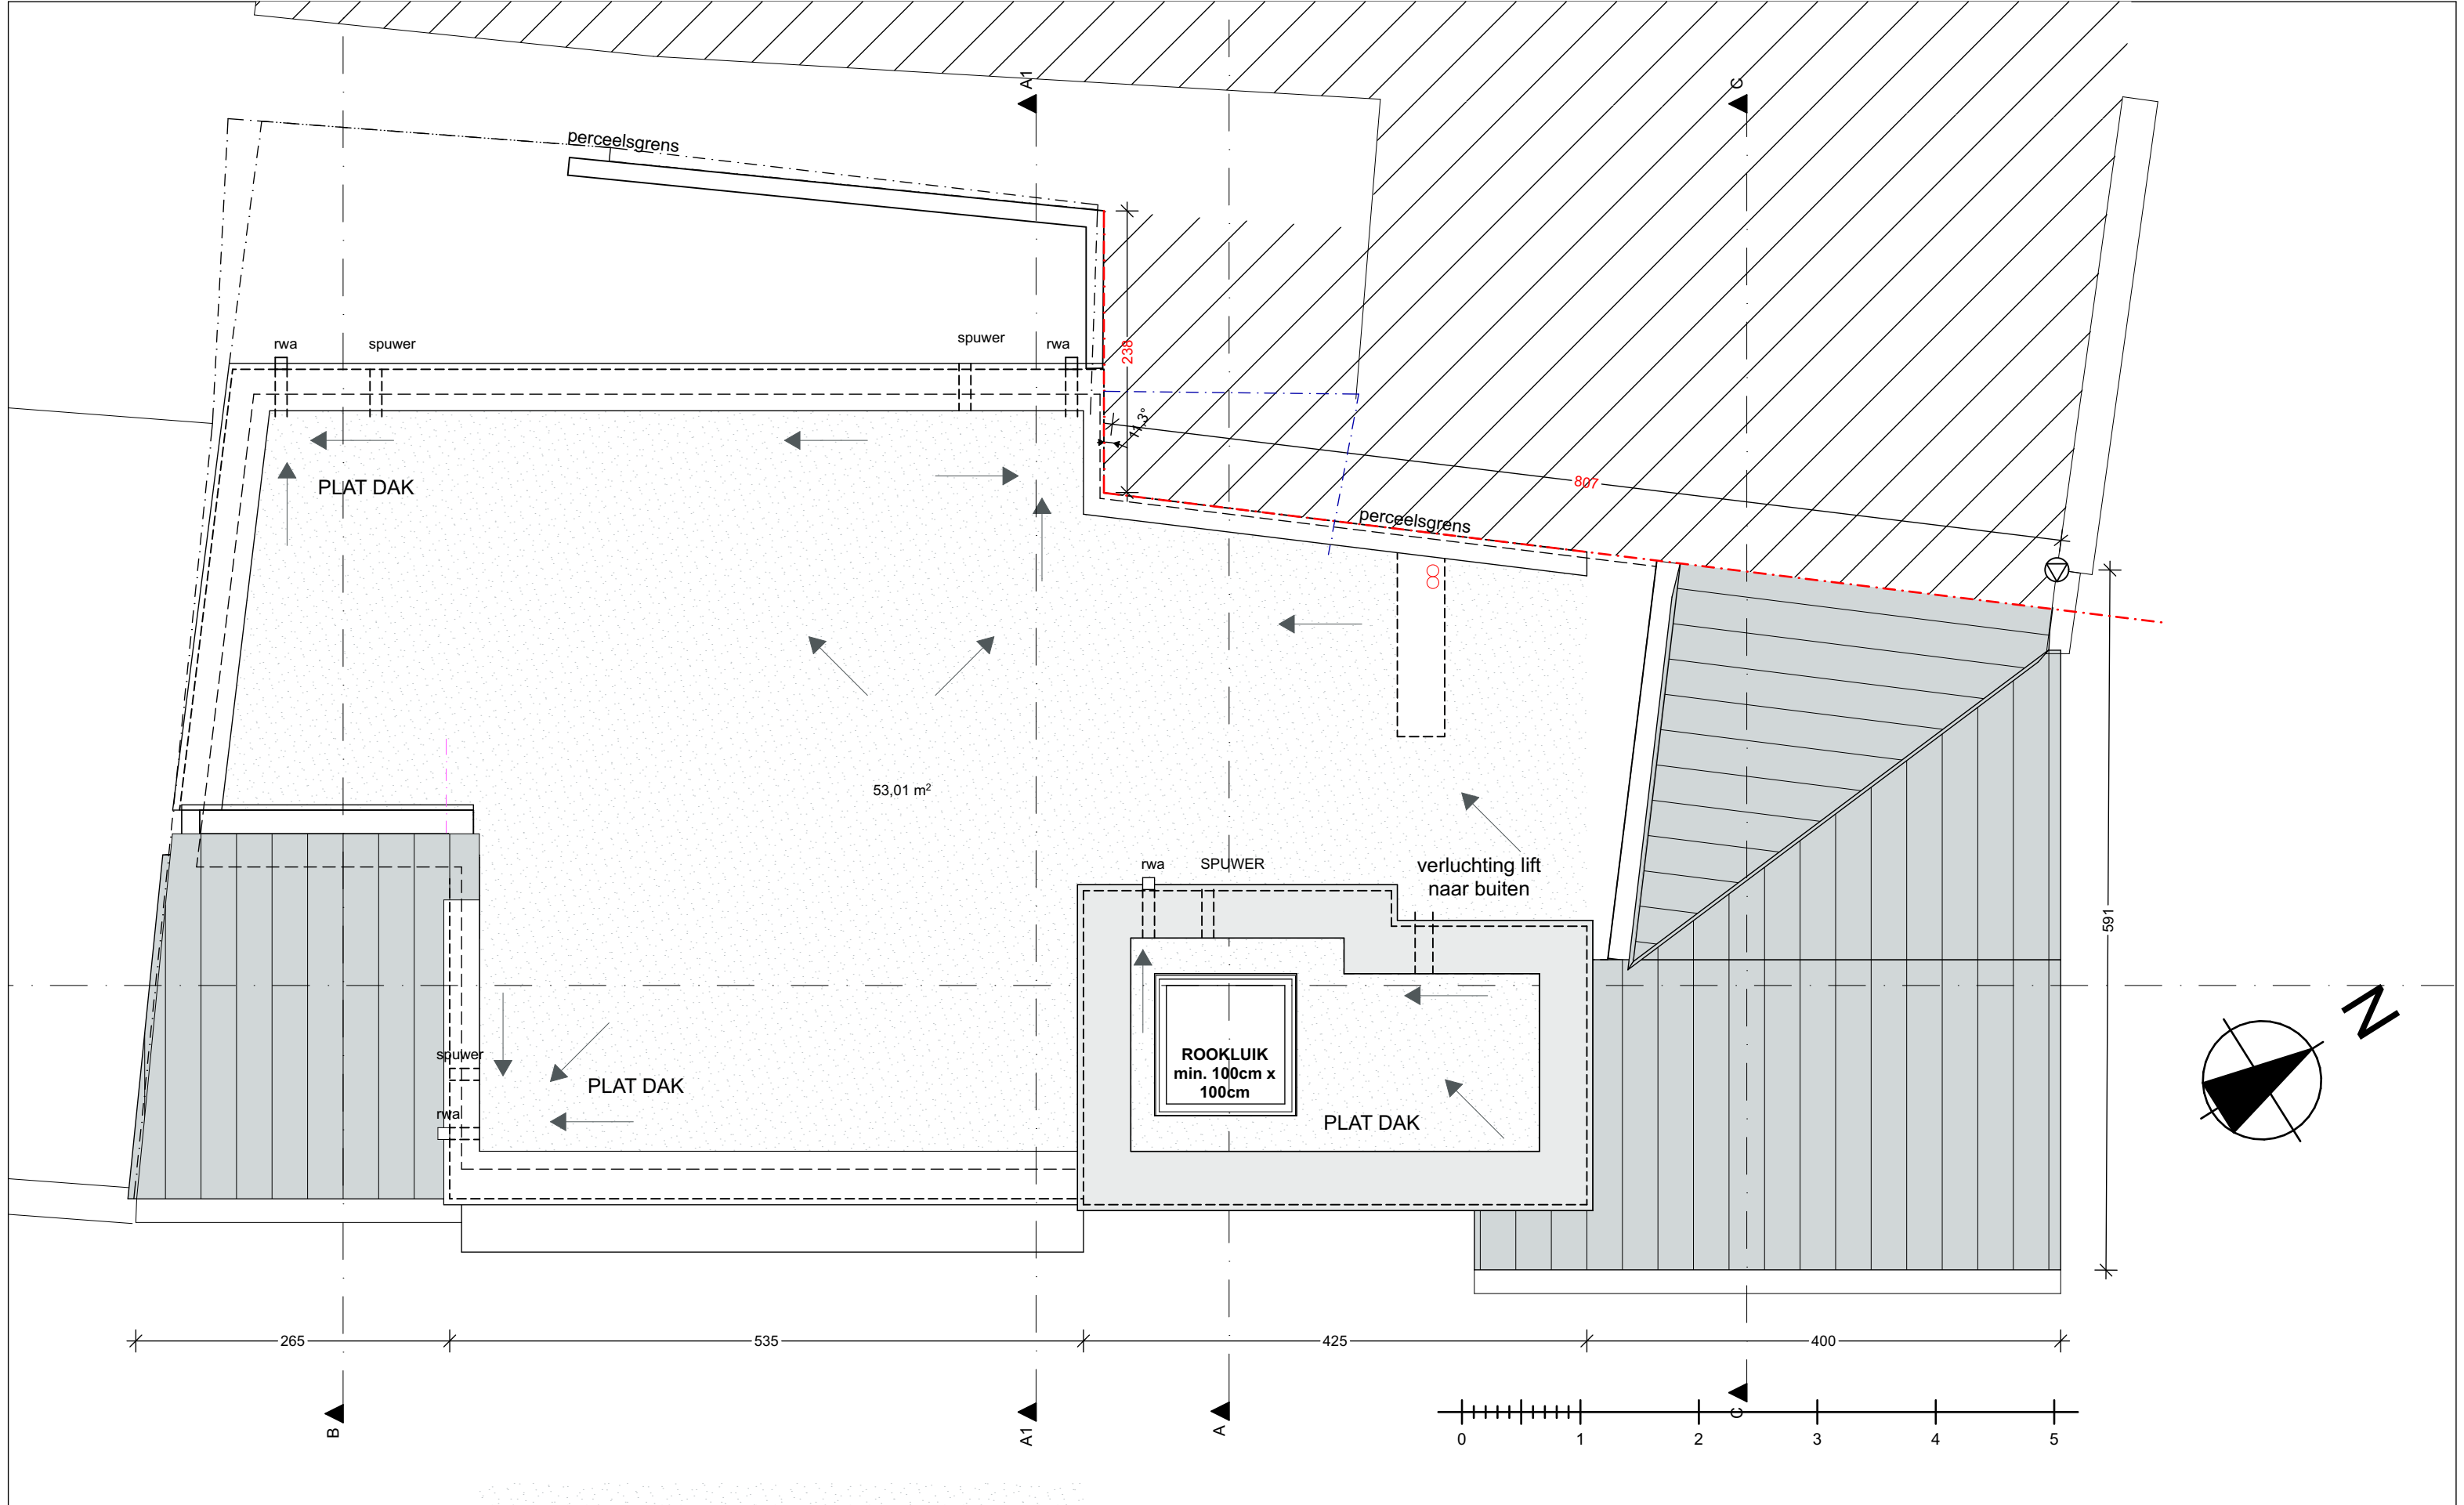

P-20210015 HERBOUWEN MEERGEZINSWONING : HERBOUWEN MEERGEZINSWONING + handelsruimte

31/08/2024

dakenplan

1:50